
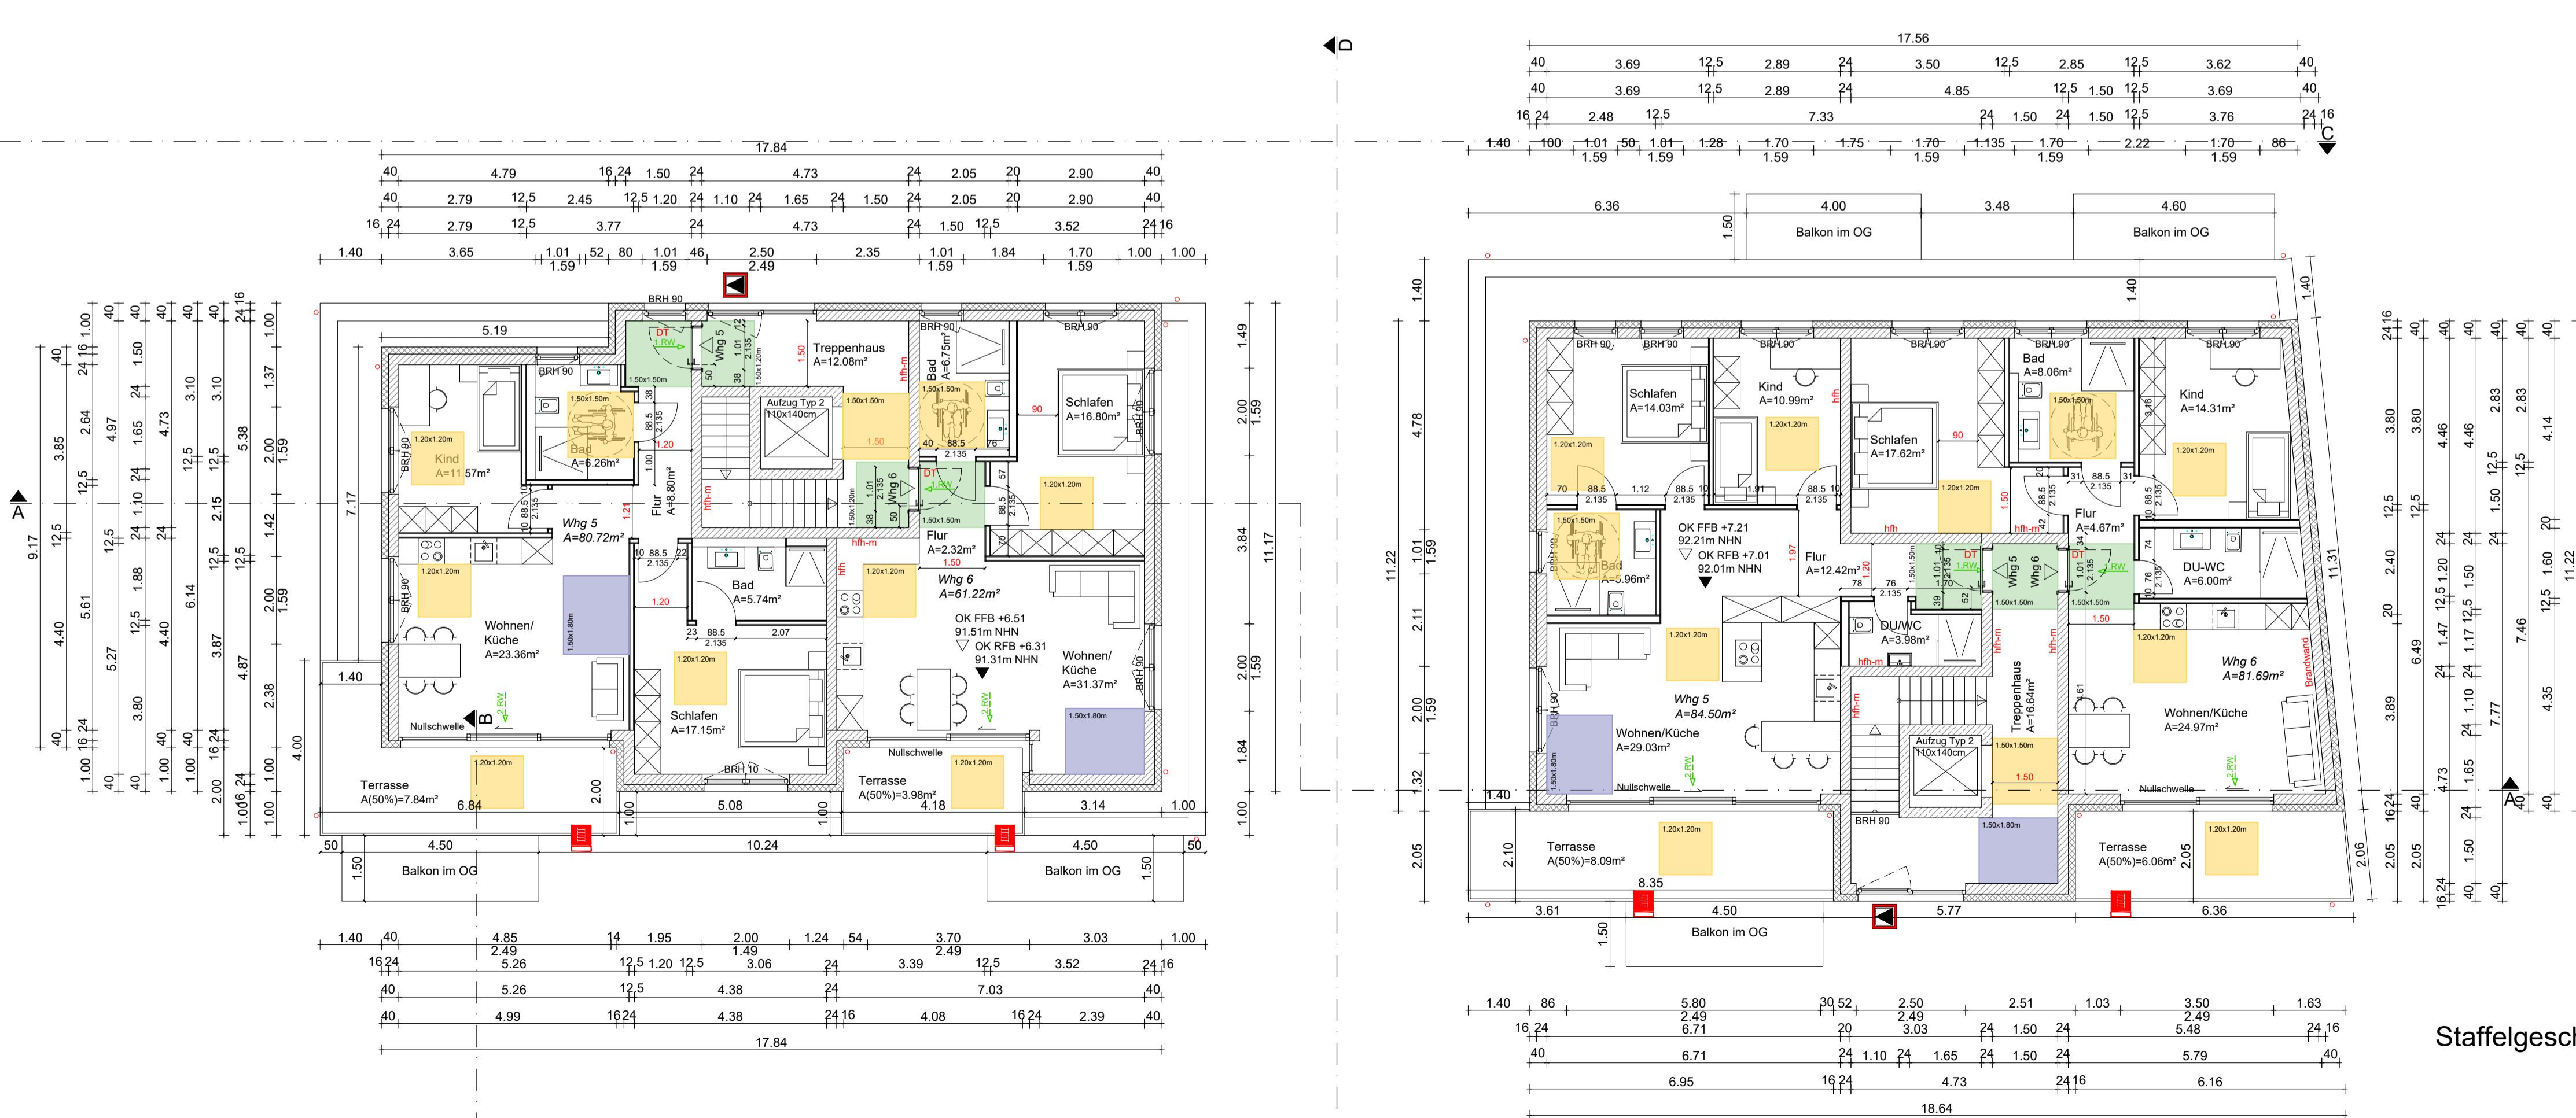


Obergeschoss

LEGENDE

fb	feuerbeständig
fh	hoch feuerhemmend
fh+m	hoch feuerhemmend, mechanische Beanspruchung
DT	Türdichtschließend
FHT-RS	feuerhemmende, rauchdichte, selbstschließende Tür
1.RW	1. Rettungsweg
2.RW	2. Rettungsweg
BABW	Bauart Brandwand
	offenbares Fenster, mind. 0.50 m²
	Ankleistelle
	Bewegungsfäche
	Abstellfläche
	Bewegungsfäche Richtungswechsel

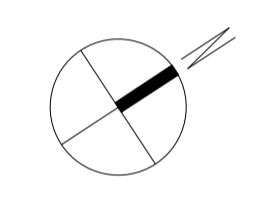

Staffelgeschoss

Bauantrag

Plannummer

02

Projekt

Neubau von zwei
Wohngebäuden mit jeweils 6
WE und einer Tiefgarage
Erlenweg 1
53721 Siegburg

Projektnummer

2280

Bauherr

Erlenweg 1 GbR
Hauptstr. 7
53721 Siegburg

Telefon (+49 0000 / 00 00 00)
Fax (+49 0000 / 00 00 00)

Architekt

DOHMEN ARCHITECTEN
Partnerschaftsgesellschaft mbB

Strasse, Hausnr. Wankelstraße 14
Ort 50996 Köln
Telefon (+49 2236 / 96 94 0 0)
Fax (+49 2236 / 96 94 0 9)
E-Mail info@dohmen-architekten.de
Internet www.dohmen-architekten.de

Planinhalt

Grundrisse OG und STG

Maßstab 1:100

Plannummer 02
Format A1
Bearbeiter LMS/UA
Druckdatum 07.02.2023

Datum Architekt