




Index	Bearbeiter	Datum	ÄNDERUNGEN
a	JA	08.03.23	KG: Fahrradkinderwagen Abstellraum EG: Änderung Zuweg zum Spielplatz
b	-	-	-

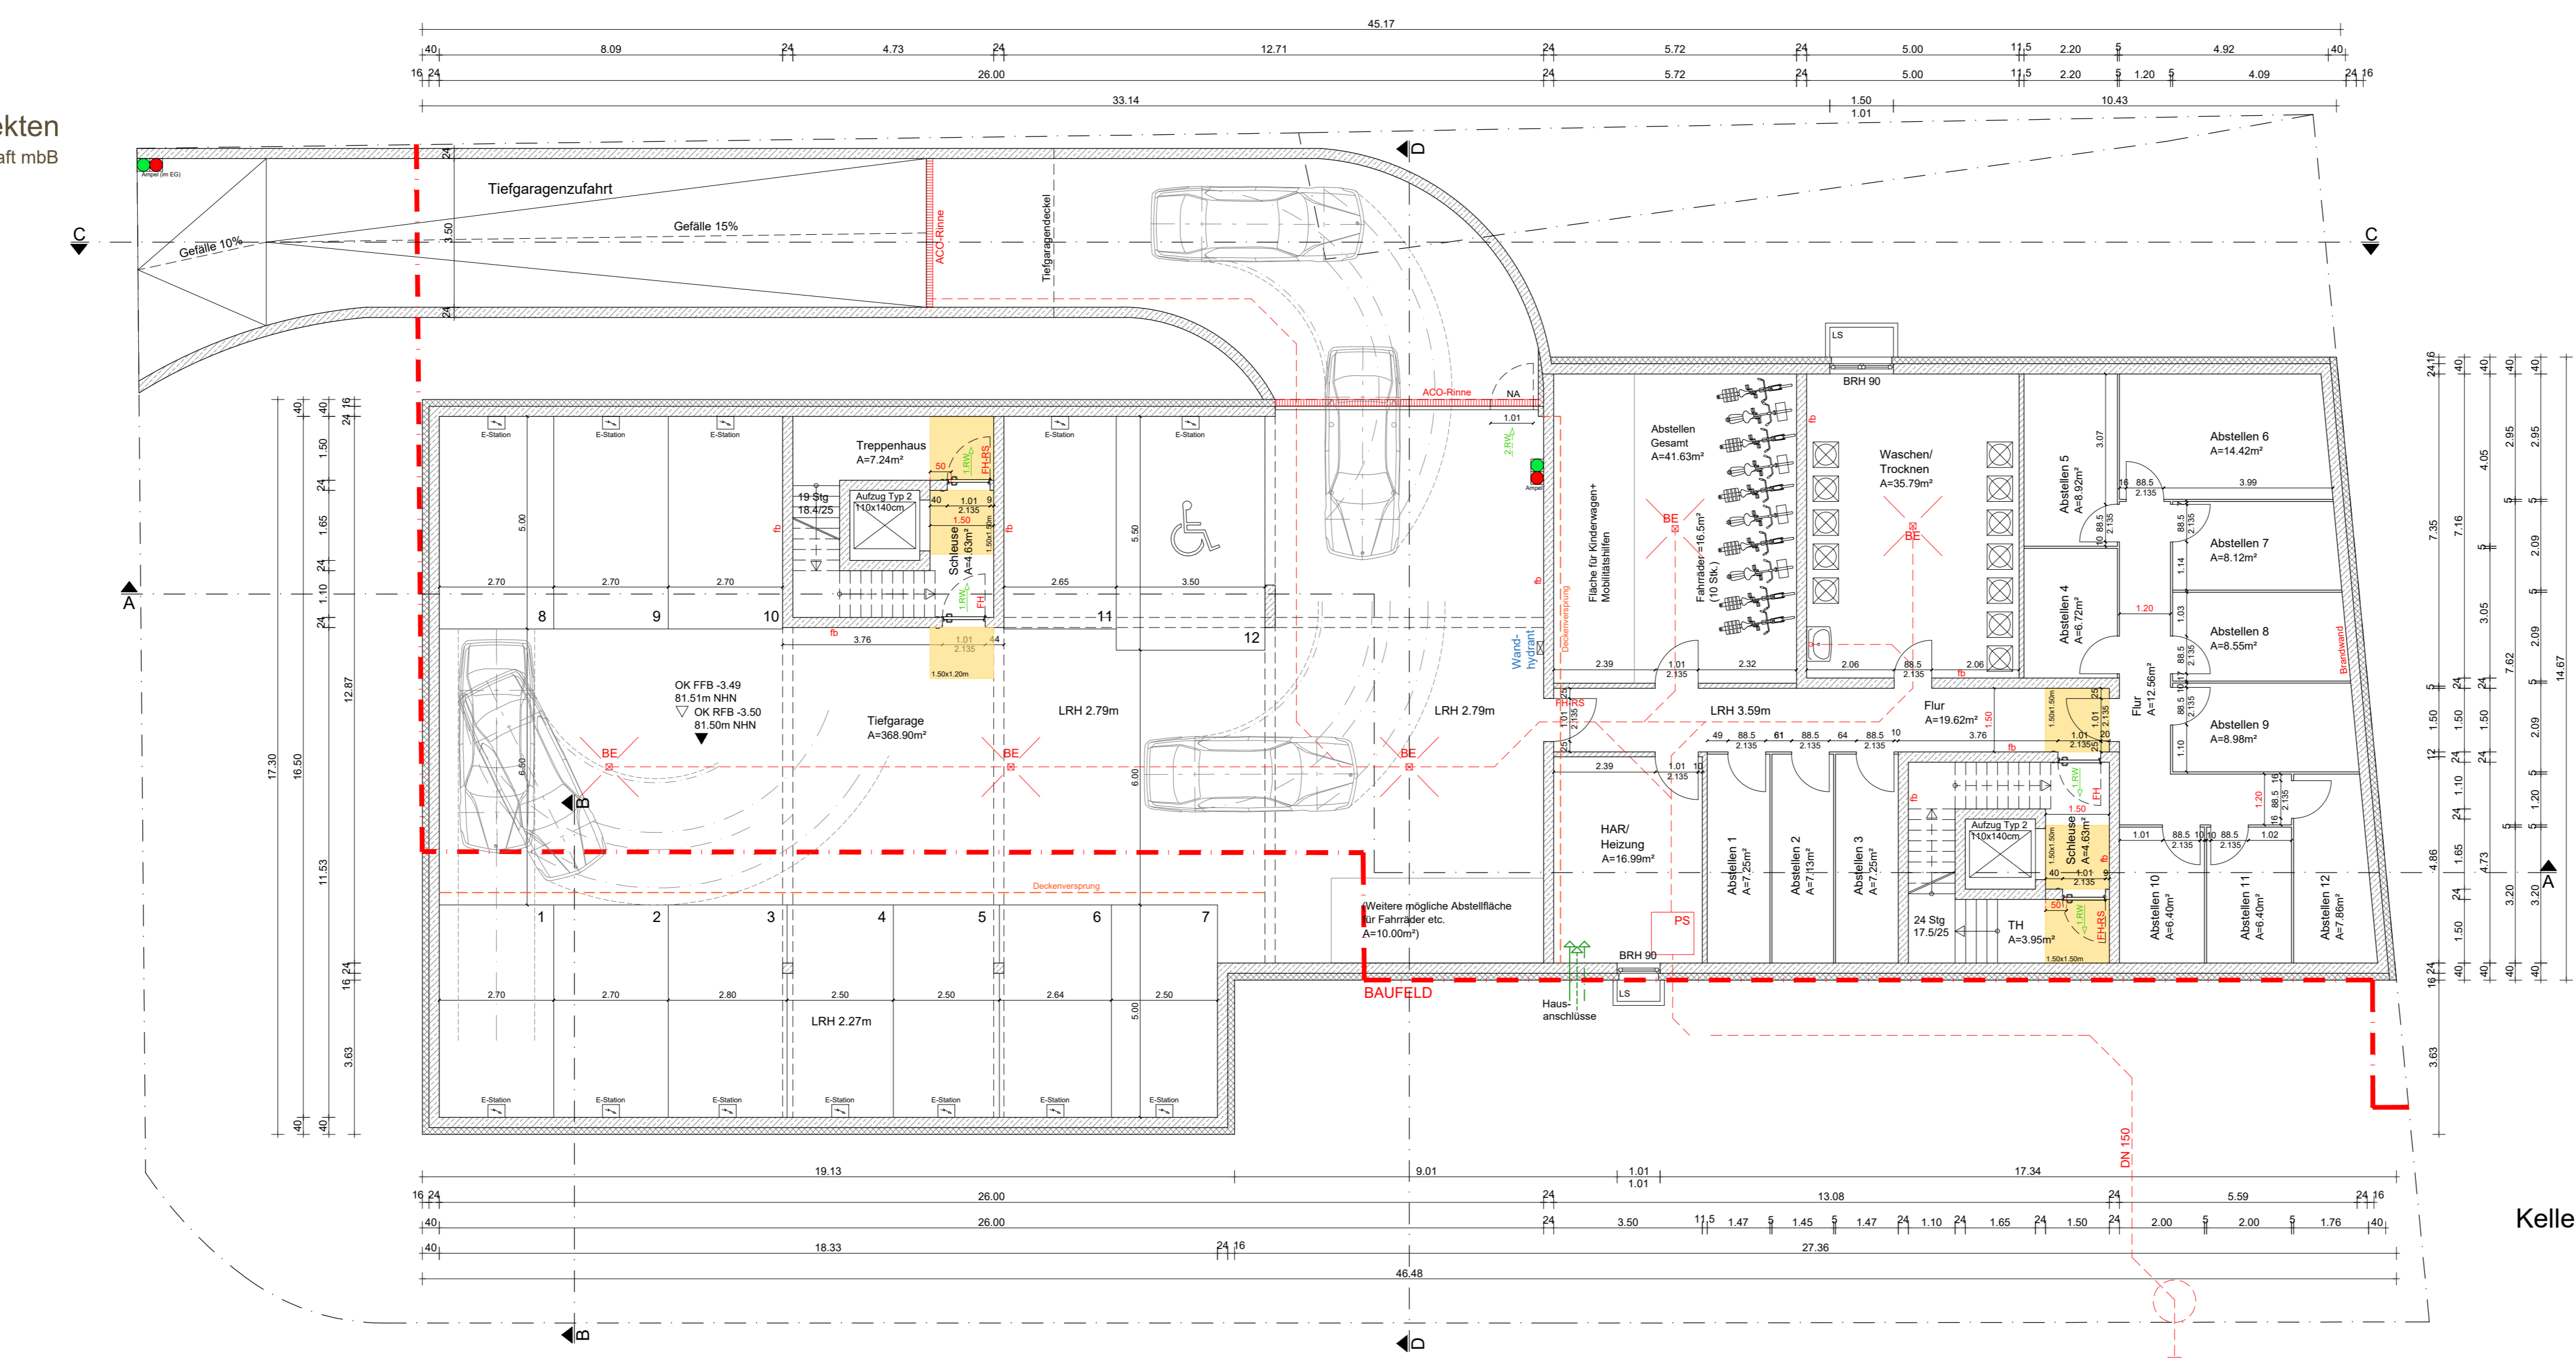

Kellergeschoss

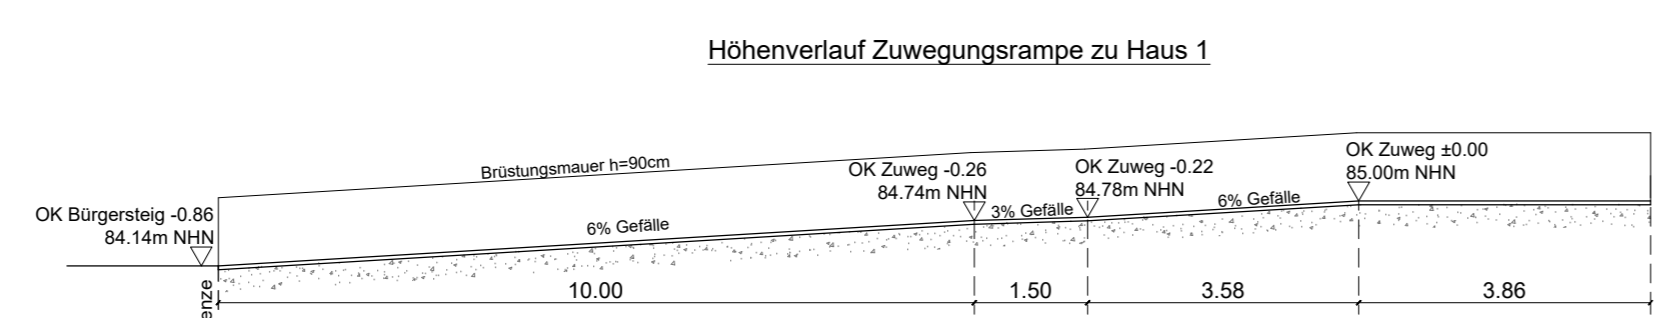

Erdgeschoss

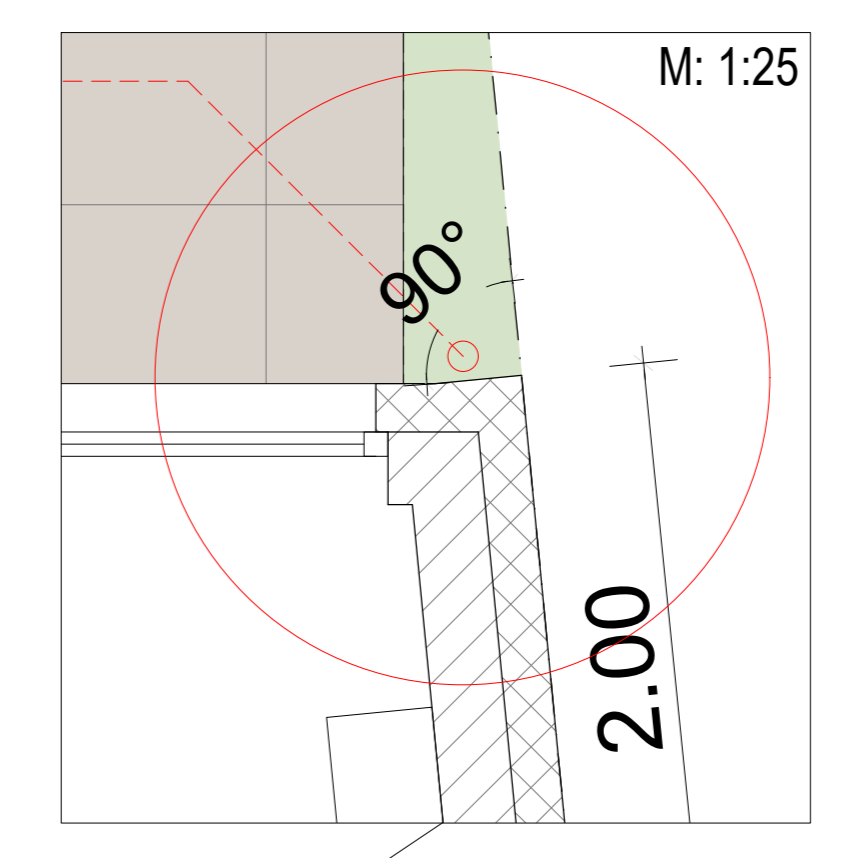

LEGENDE

fb	Stufenbelag
fh	hoch bauhemmend
fhm	hoch bauhemmend, mechanische Belüftung
DT	Türschwellend
PHTRS	bauelemente, ausstrich, selbst schließende Tür
PH	bauelemente und selbstschließende Tür
LRW	1. Rüttelweg
ZRW	2. Rüttelweg
BAW	Blatt-Bauplast
	offene Fläche, mind. 0,50m²
	Bewegungsfläche
	Abstellfläche (1,50m x 1,00m)
	Bewegungsfläche Richtungswechsel
VP	Wärmepumpe

Bauantrag

Plannummer	01a
Projekt	Neubau von zwei Wohngebäuden mit jeweils 6 WE und einer Tiefgarage Erlengweg 1 53721 Siegburg
Projektnummer	2280
Bauherr	Erlengweg 1 GbR Hauptstr.7 53721 Siegburg
Telefon	(+49 0) 226 1 96 94 0 0
Fax	(+49 0) 226 1 96 94 0 9
E-Mail	info@dohmen-architekten.de
Internet	www.dohmen-architekten.de
Planstaff	Grundrisse KG und EG
Maßstab	1:100
Plannummer	01
Formal	SA 188.1
Bearbeiter	LSMS/IA
Druckdatum	08.03.2023
Datum	Architekt